


SCHAAL 1.100  
 nota: de meubelen zijn ter illustratie en de maten zijn bij benadering, onder voorbehoud van de uitvoeringsplannen

HANDELSRUIMTE

NIVO 0


LV-ARCHITECTEN  
 DORPSSTRAAT 89  
 2990 WUUSTWEZEL  
 T 03 667 12 86  
 F 03 667 12 87 GSM 0495 94 09 61

ARCHITECT ONTWERP-UITVOERING

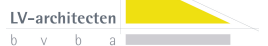

info@LV-architecten.be www.LV-architecten.be

67 WOONGELEGENHEDEN MET  
 ONDERGRONDSE GARAGE

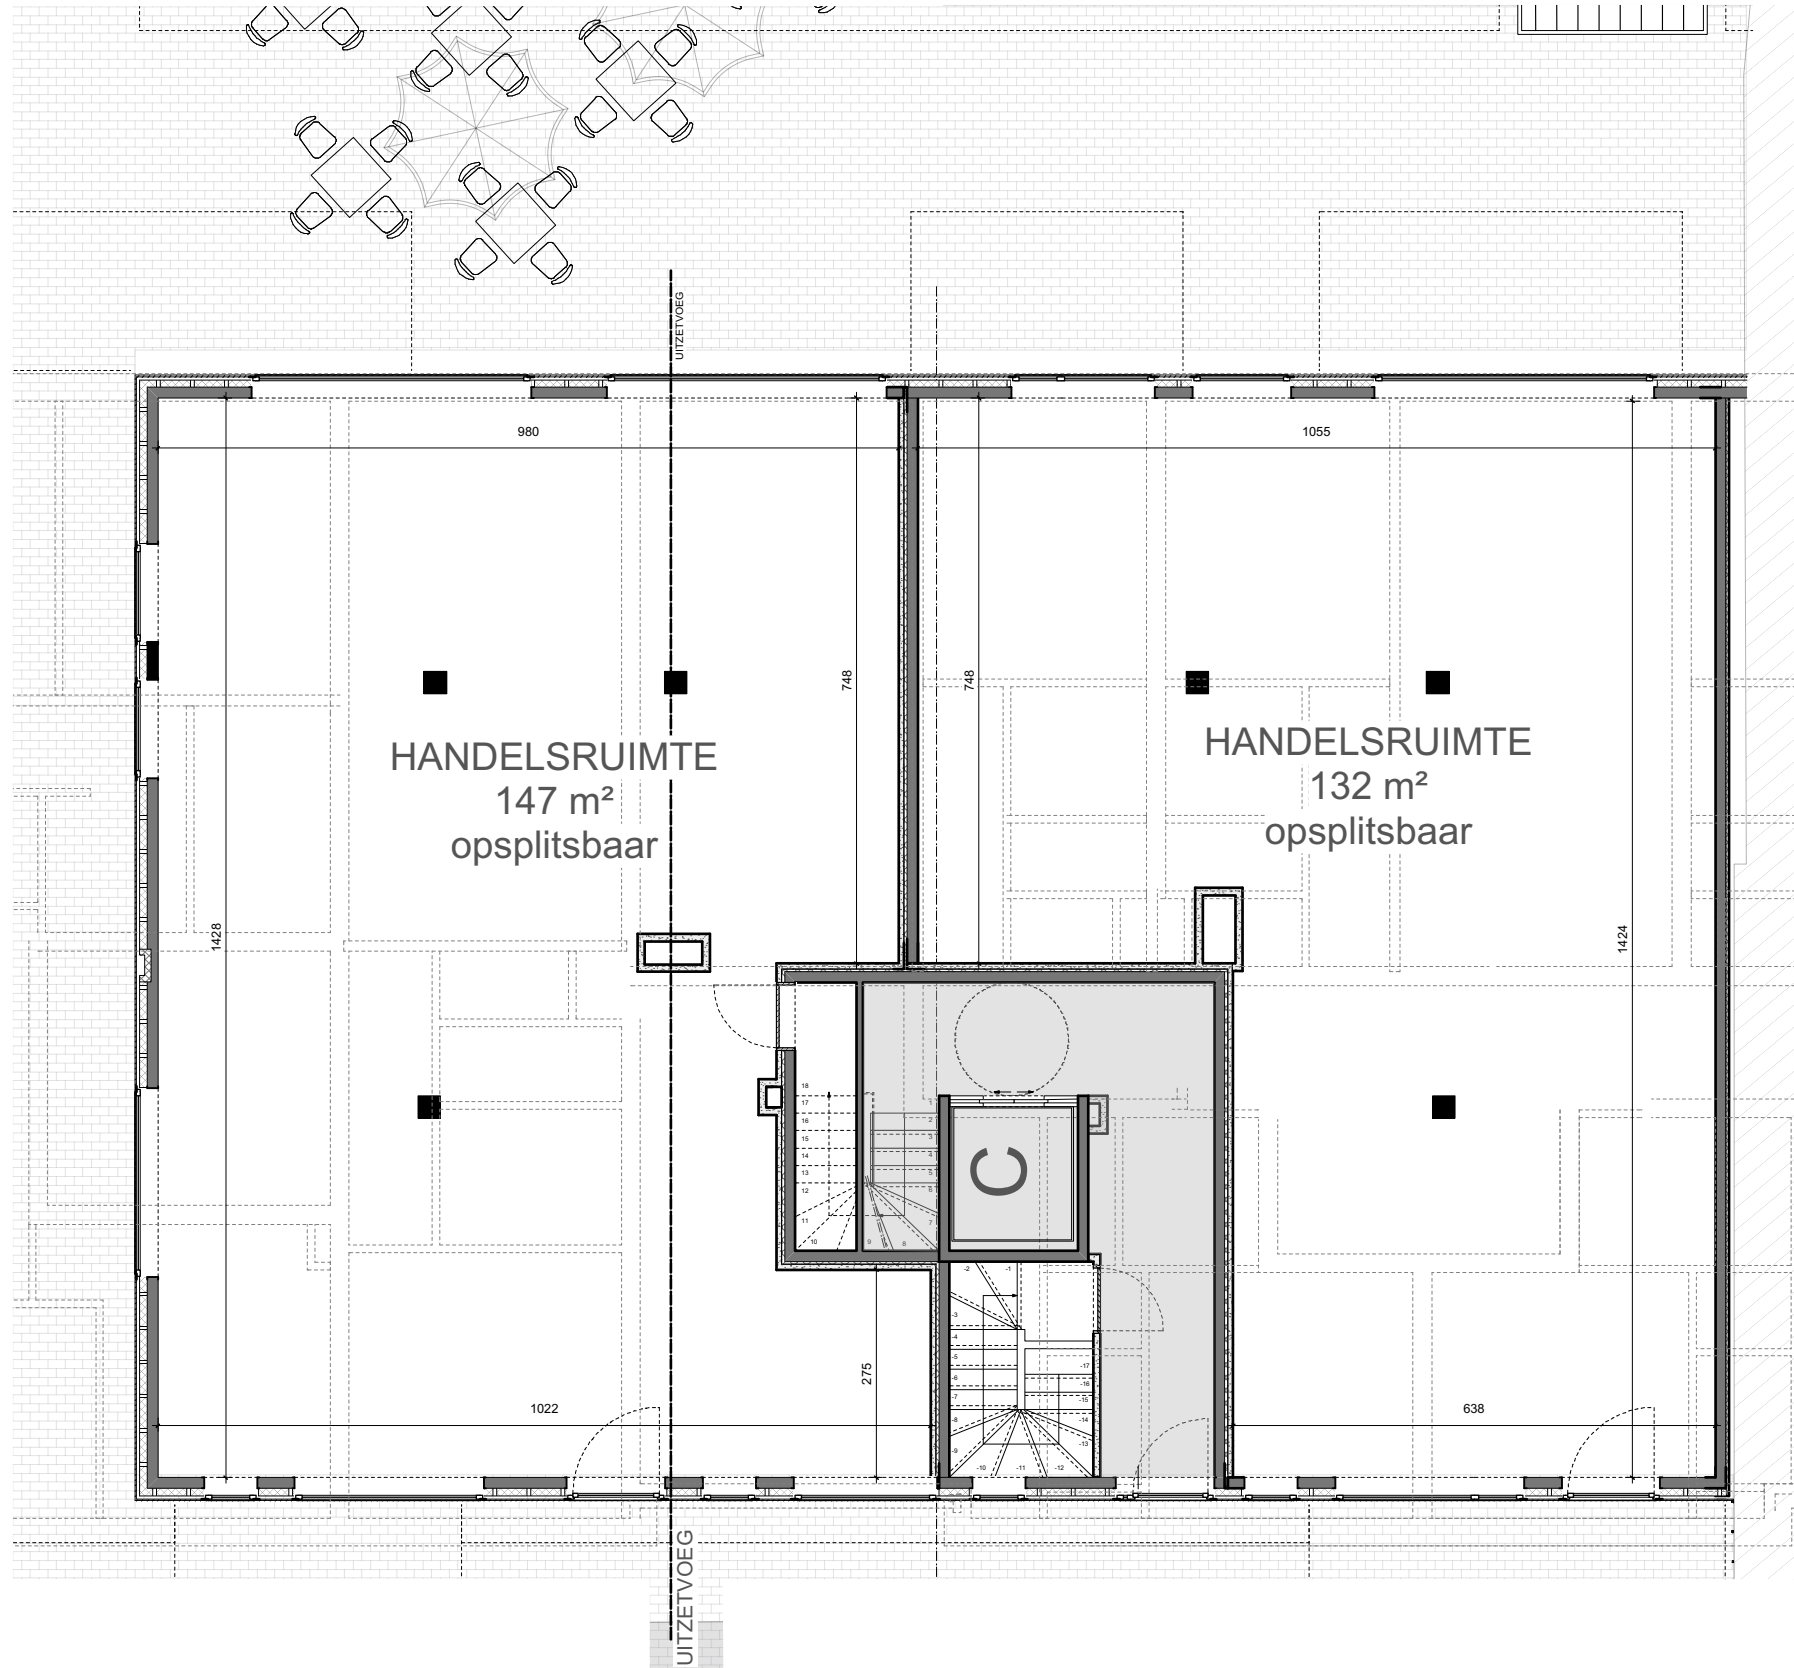

SCHAAL 1.100  
 nota: de meubelen zijn ter illustratie en de maten zijn bij benadering, onder voorbehoud van de uitvoeringsplannen

HANDELSRUIMTE

NIVO 0

LV-ARCHITECTEN  
 DORPSSTRAAT 89  
 2990 WUUSTWEZEL  
 T 03 667 12 86  
 F 03 667 12 87 GSM 0495 94 09 61

ARCHITECT ONTWERP-UITVOERING

LV-architecten  
 b v b a

info@LV-architecten.be www.LV-architecten.be

67 WOONGELEGENHEDEN MET  
 ONDERGRONDSE GARAGE