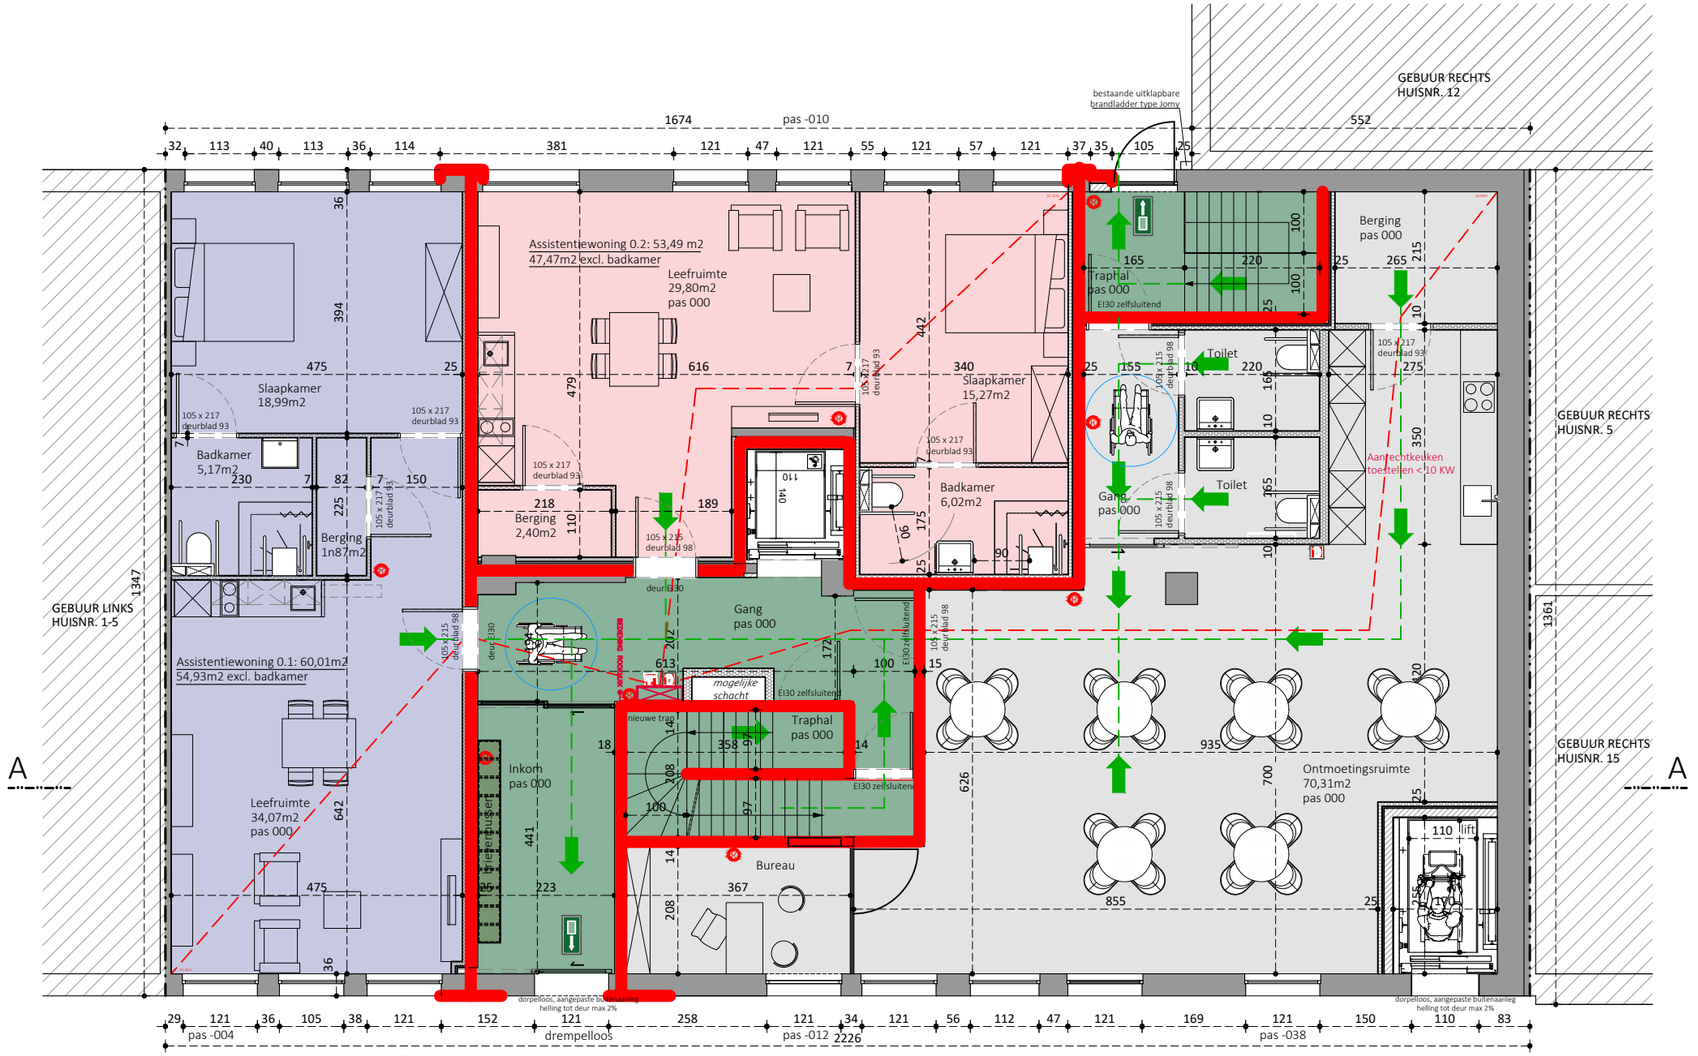

BEOOGDE TOESTAND - GELIJKVLOERS

Herbestemming van gebouw met gemengd gebruik naar 20 assistentiewoningen

Dossier: 201925
AANVRAGER:
Builprom NV
Schaal: 1|100

0m 5m

ABRA
architectenbureaubraeckmans