



PLANETARIUMLAAN TE WILRIJK

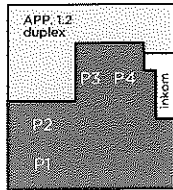

geïjkvloers

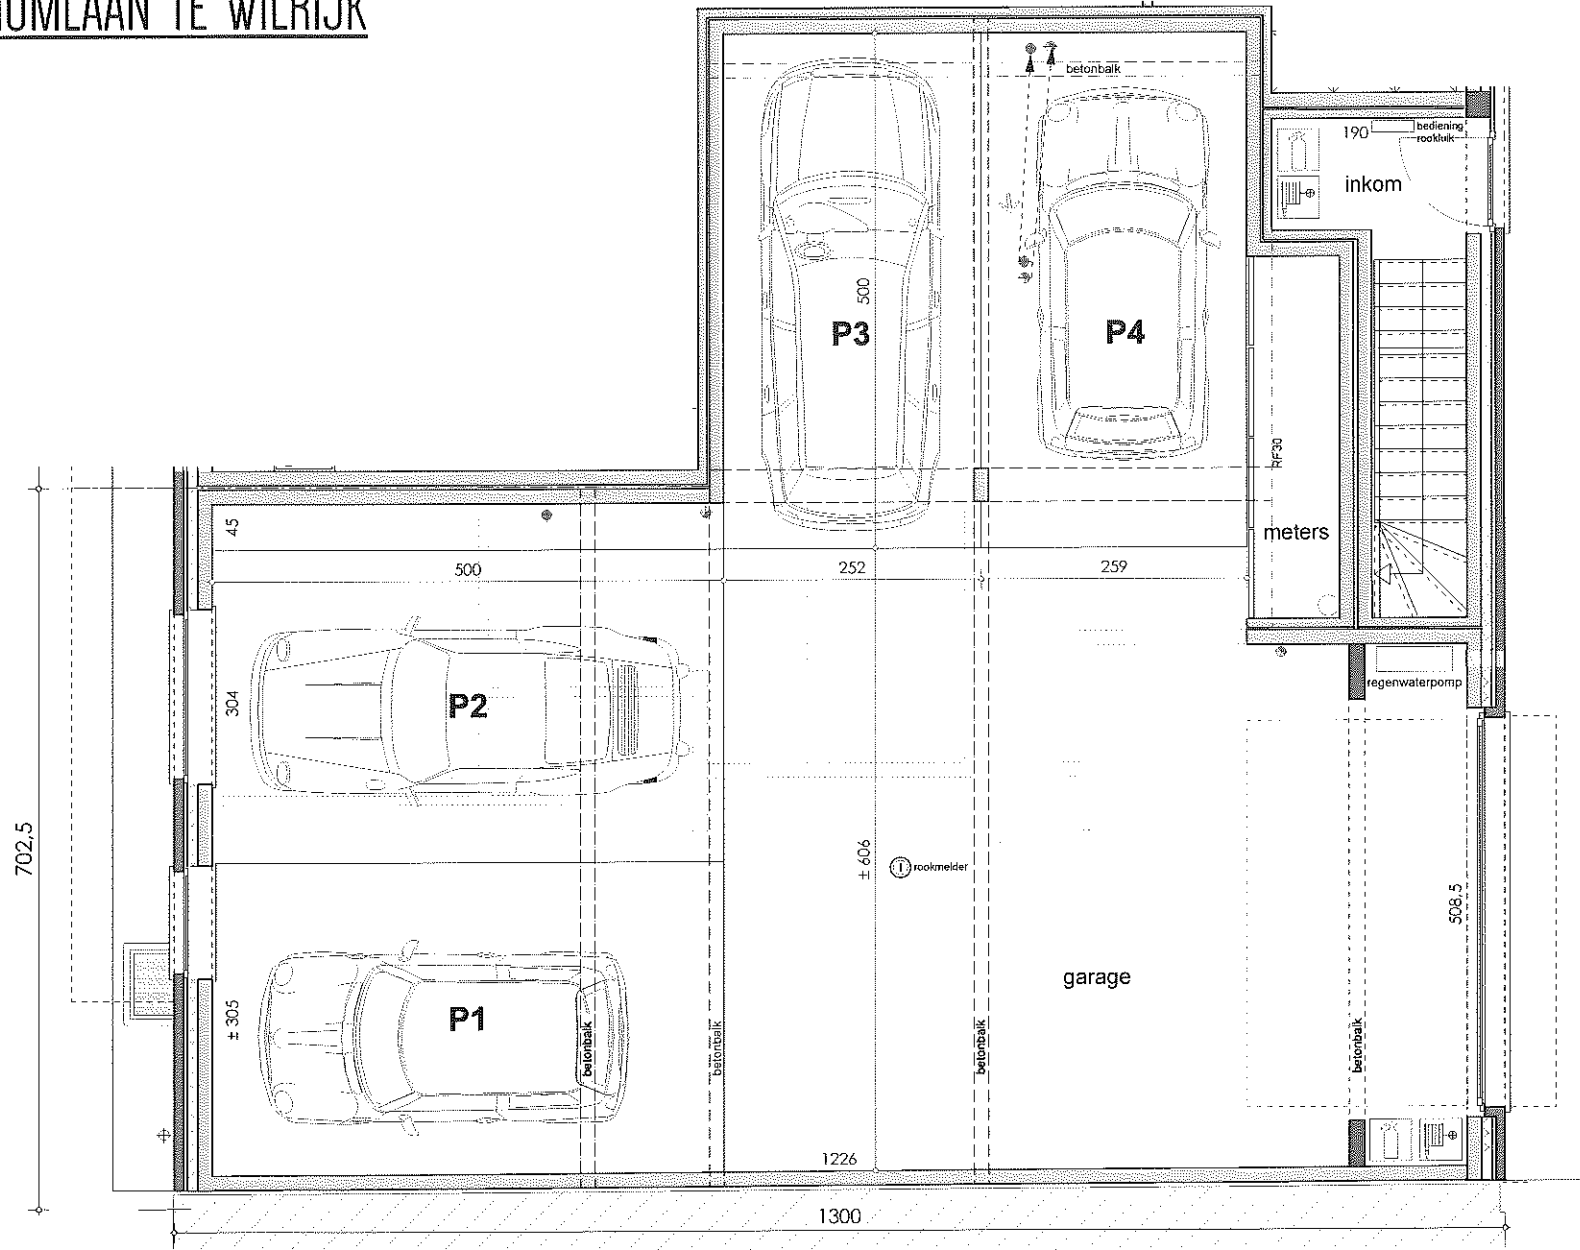

GARAGES | SCHAAL: 1/50 |

maatvoering is rechtgevoerd / voeringen zijn mogelijk / inrichting is RUSTO-bet.