


\* Posities van de technische toestellen in de berging zijn onder voorbehoud.  
Deze kunnen mogelijk nog worden herzien door het bouwteam omwille van technische redenen.

\* Aanduiding verlaagd plafond ivf wegwerken technieken is onder voorbehoud.  
Dit is afhankelijk van de situatie en wordt mogelijk ter plaatse nog herzien.

### LEGENDE

 = Verlaagd plafond.

**GEEN VLIEGENRAMEN**

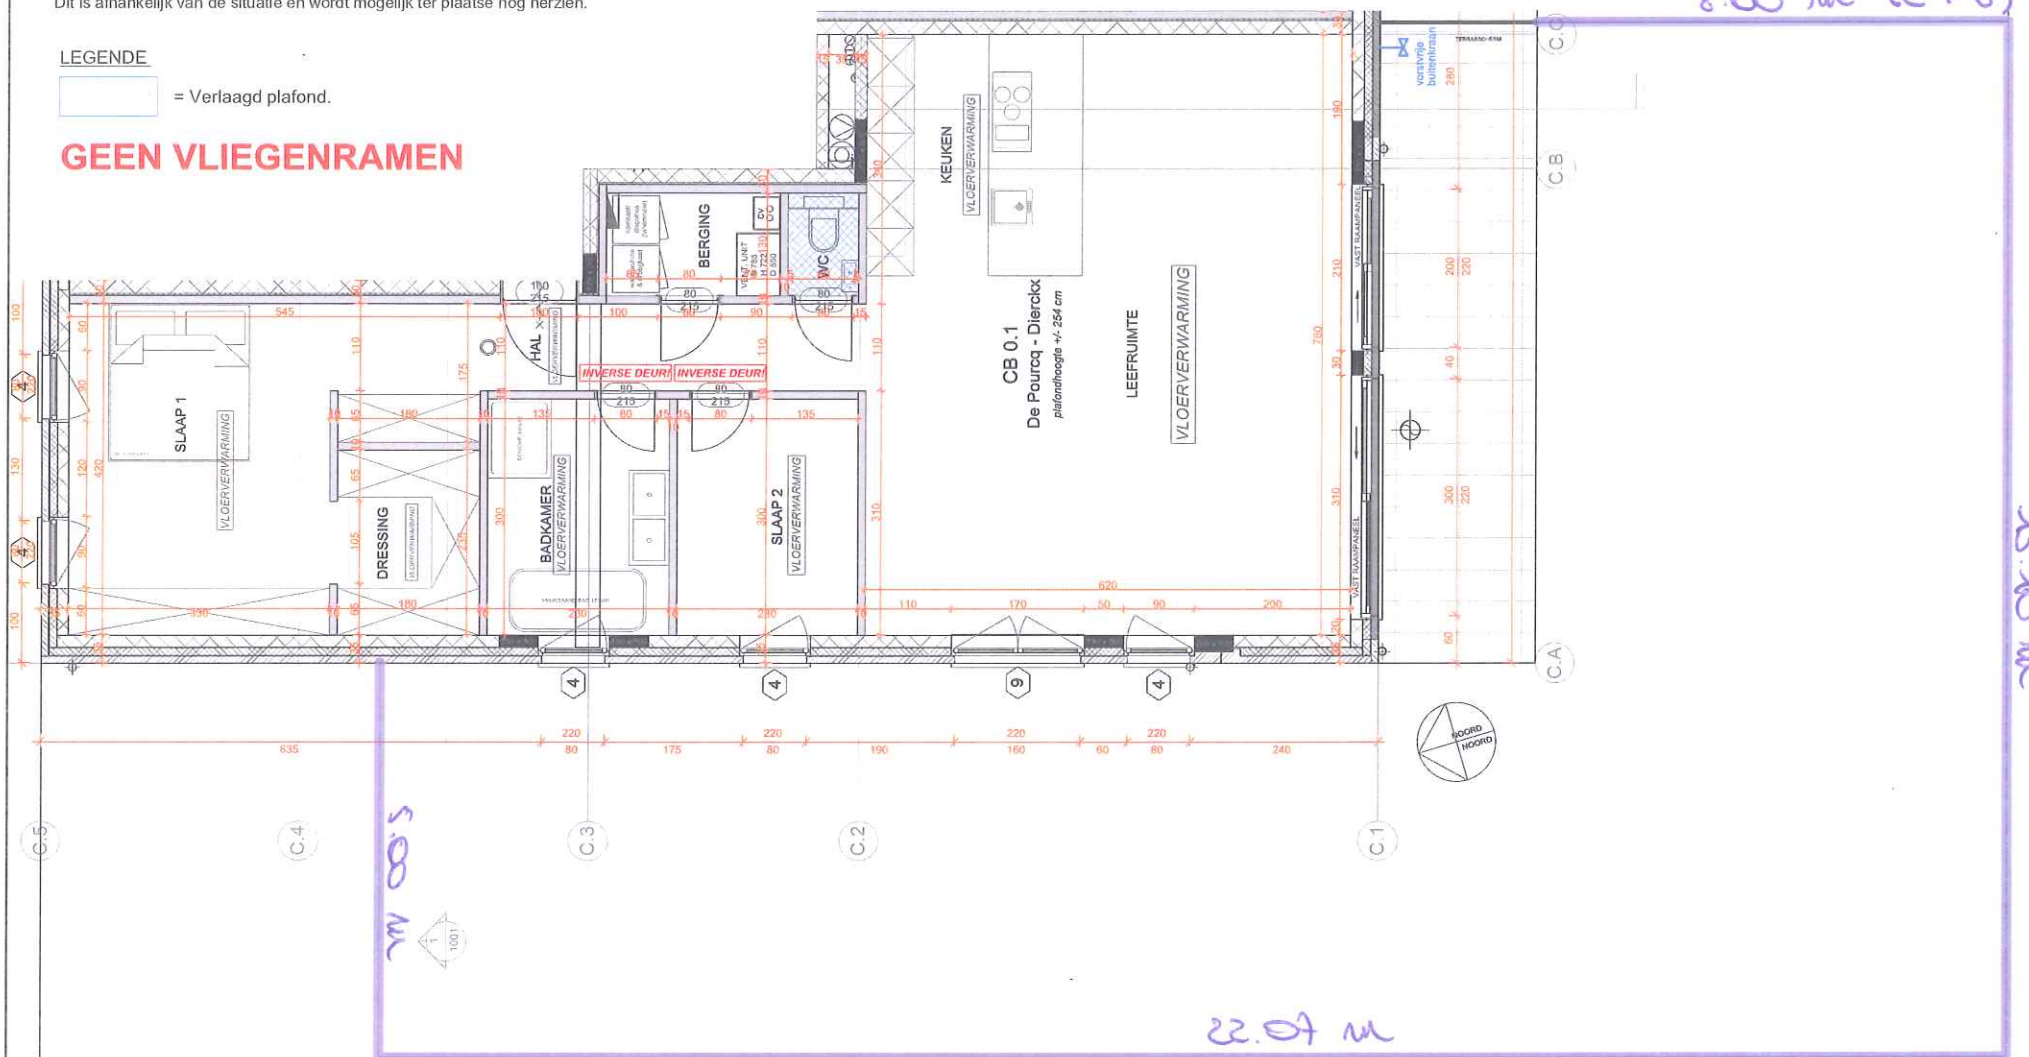

TUINOMHEINING

8.00 m (C+6)

13.10 m

22.07 m



NAAM:  
DATUM:  
HANDTEKENING:

|                                   |                                       |                    |
|-----------------------------------|---------------------------------------|--------------------|
| PROJECT<br>ZUIDERPOORT AARTSELAAR |                                       |                    |
| APPARTEMENT<br>CB 0.1             | STAANPLAATS / Kelderberging<br>P-1.23 | DATUM<br>3/07/2019 |
| TITEL<br>Plan afwerking           |                                       |                    |

Alle maatvoeringen zijn ruwbouwmaten. Uitvoeringstolerantie is mogelijk. Interieurelementen zijn ter illustratie.