

4.1.3

OPPERVLAKTE

App 146,74 m²
Terras 10,80 m²
Totaal 157,54 m²


NIVEAU

1

SPECIFICATIES

2 slaapkamers
1 badkamer
2 terrassen

SITUERING

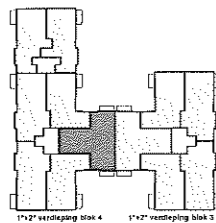

ORIËNTATIE APPARTEMENT



Verkoopskantoor


Belgo-Flat
Oude baan 22
2930 Brasschaat



03-6512121 info@belgo-flat.be

395.500 €

MAATVOERING IS RICHTGEVENDE | WIJZIGINGEN ZIJN MOGELIJK | INRICHTING IS ILLUSTRATIEF | SCHAAL 1/50

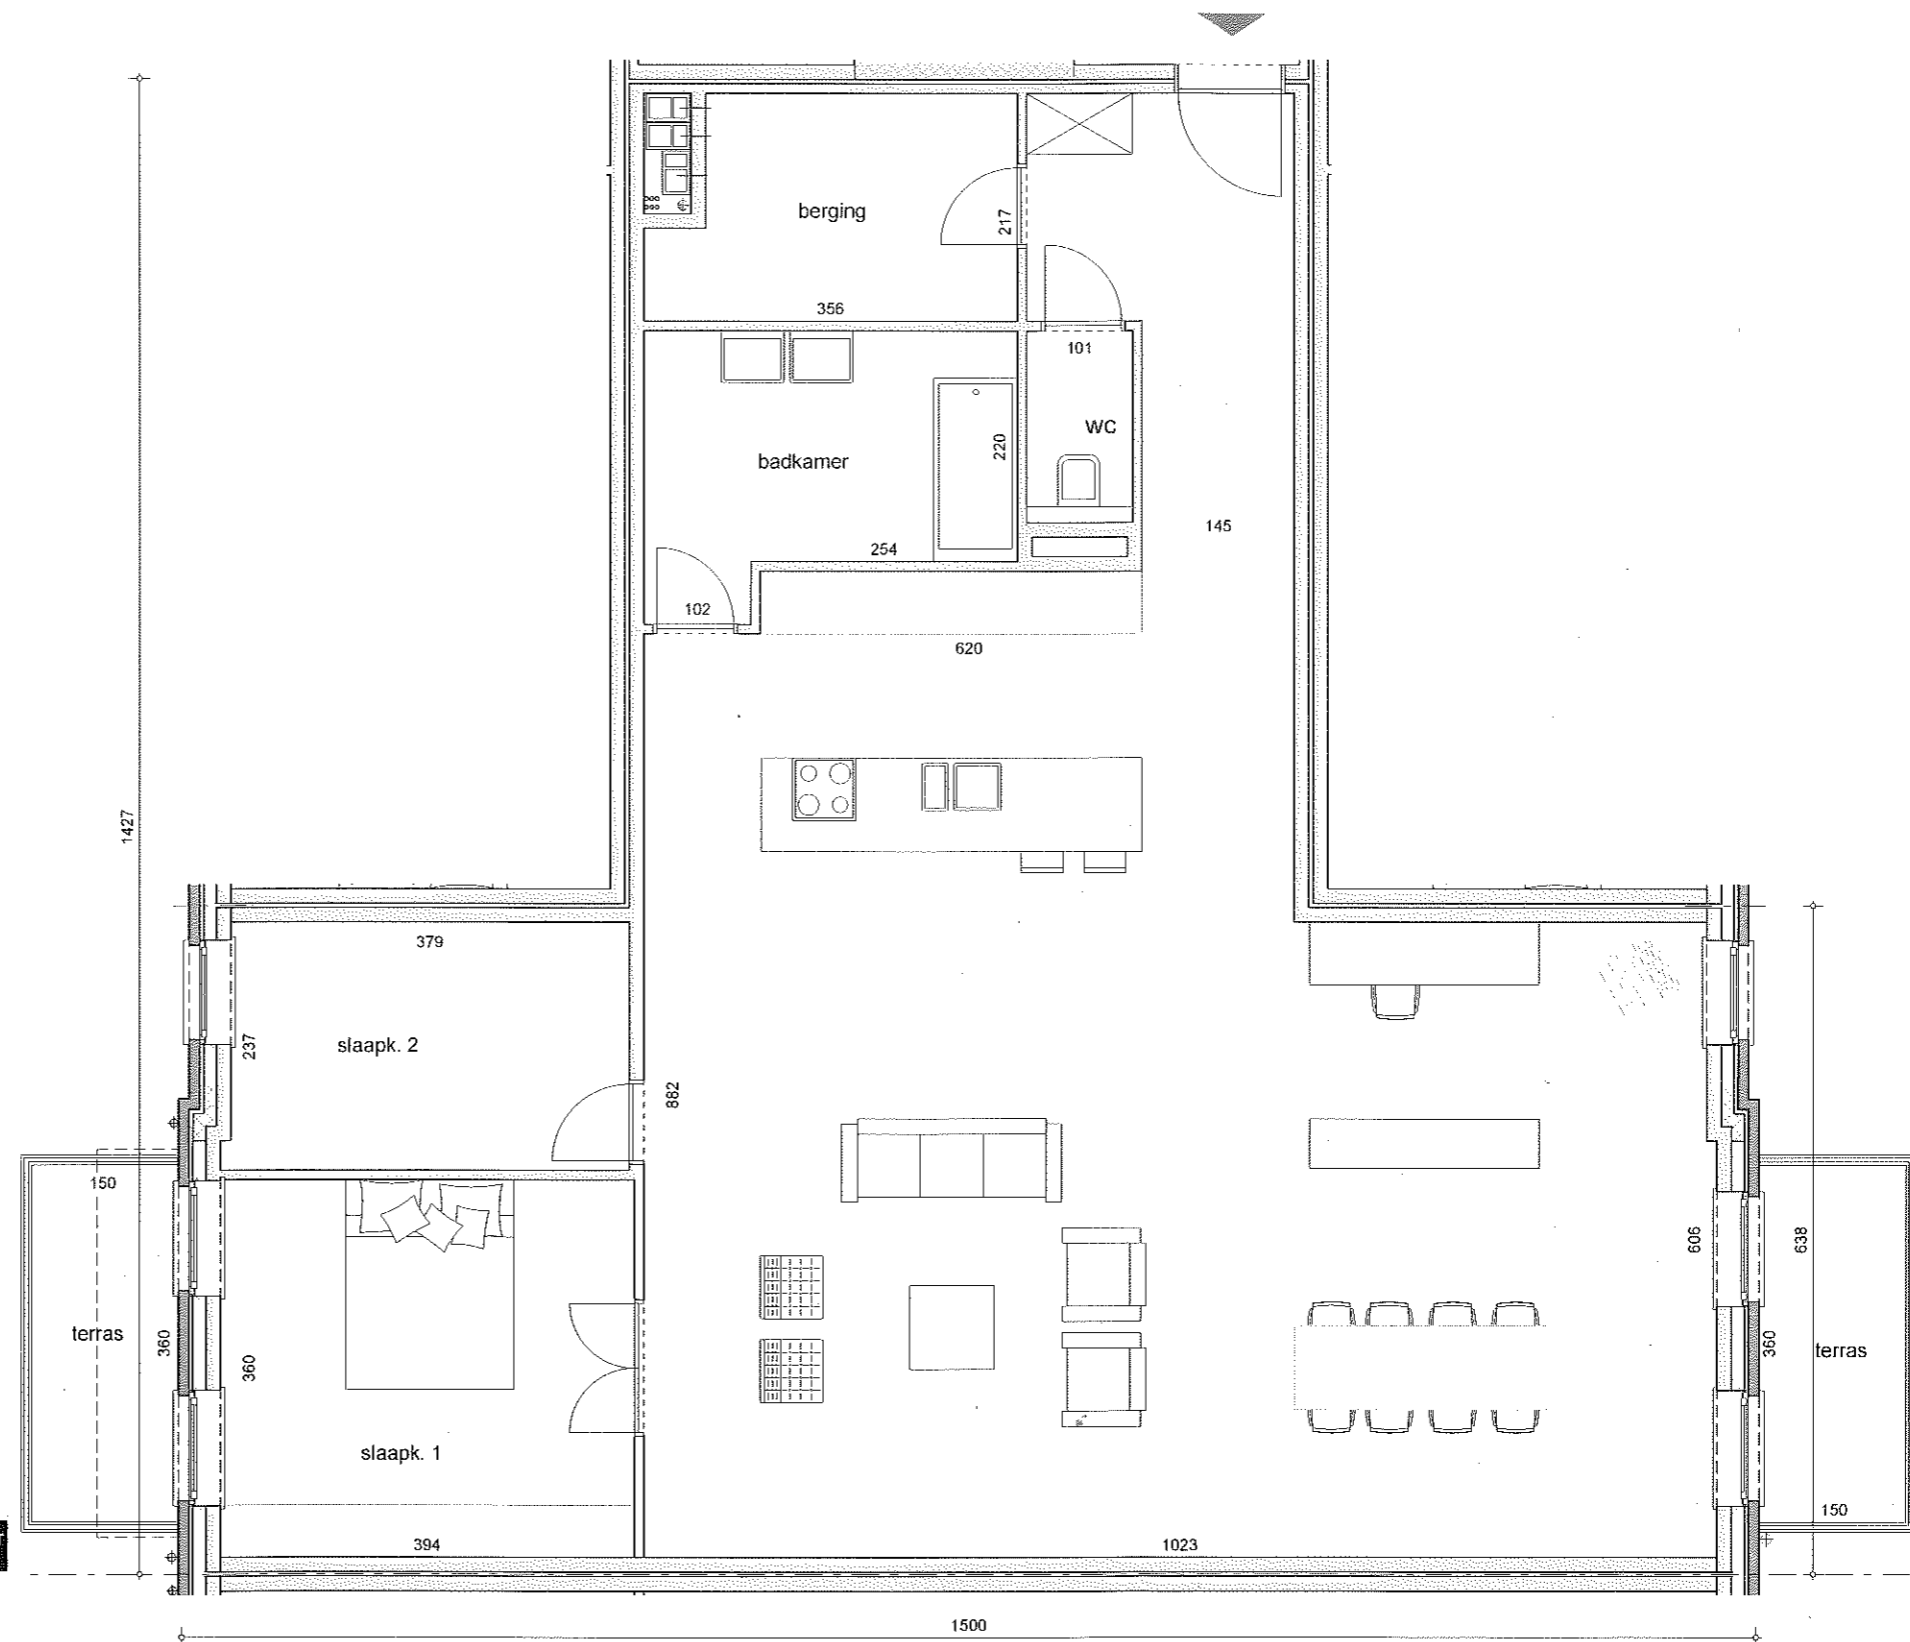

VERTICOPPLAN