



**INPLANTINGSPLAN (NT)**

**TERREINPROFIEL (NT)**

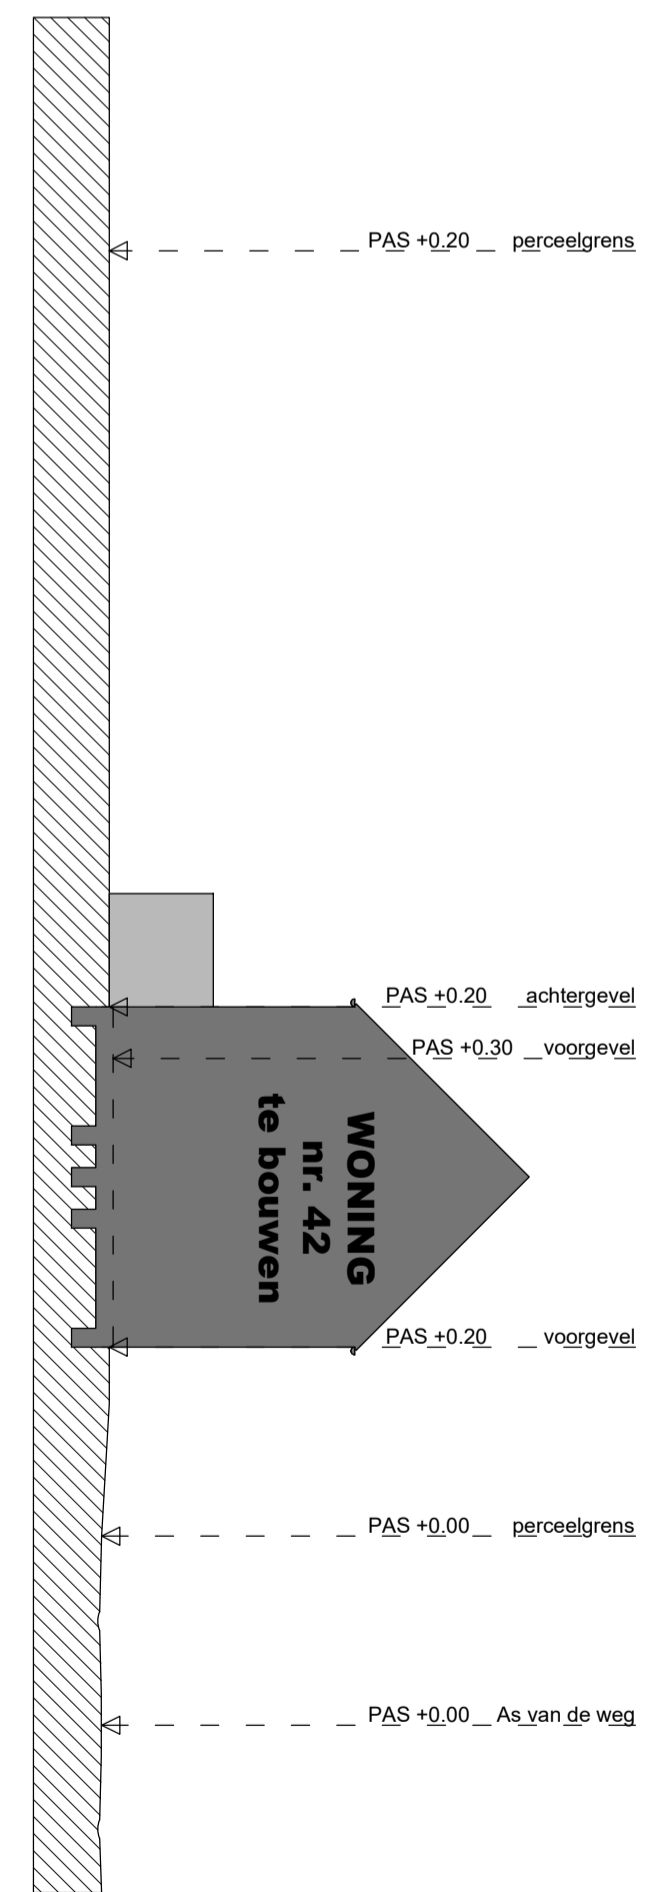

**TERREINPROFIEL (BT)**

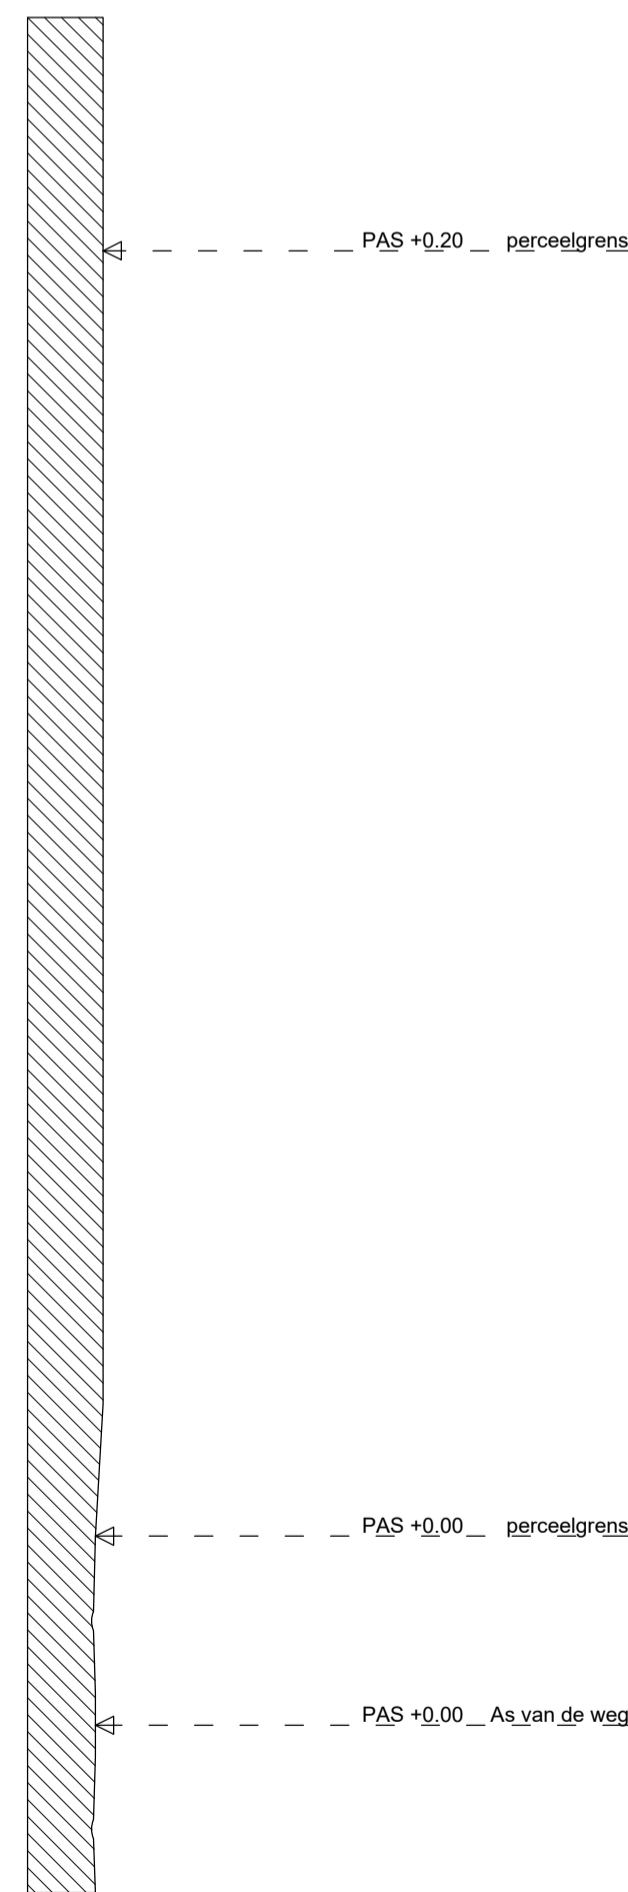

**LEGENDE**

	Hebel cellenbetonplaten		Isolatie
	Metselwerk in betonblokken		Riolering; hemelwater
	Isolatie-steen		Riolering; faecaliën
	Stortbeton		Riolering; afvalwater
	Folies		Rookmelder

**NIEUWE MATERIALEN**

- 1) Gevels in lichtgrijs pleisterwerk
- 2) Gevels in wit pleisterwerk
- 3) Gevels in aluminium ( donkere kleur)
- 4) Hellende daken met donkere pannen
- 5) PVC ramen en deuren ( donkere kleur)
- 6) Aluminium deuren ( donkere kleur)
- 7) Arduinen dorpels en plinten
- 8) Aluminium dorpels ( donkere kleur)
- 9) Zinken regenwaterafvoergoten en -buizen
- 10) Aluminium dakrand ( donkere kleur)

Gemeente

**RAVELS (Weelde)**

Opdracht

**Het bouwen van een ééngzinswoning aan het Nonnenbos 42 (lot 75 van verkaveling 102/0387(00) dd. 12 april 2006) te 2381 Weelde op grond kadastraal gekend onder 2° afdeling, sectie D, nr. 767x14.**

Opdrachtgever

**HEBELHUIS BV**  
 Wielewaaldreef 20  
 2990 Wuustwezel  
 BE 0781.773.181

Koen van Hauwermeiren  
 GSM : 0478/54.85.10  
 e-mail: vanhauwermeirenskoen@gmail.com

Architect

Architectenbureau  
**PEETERS, VAN GILS & VERDONCK BV**

Leest nr.3 bus 2, 2330 Merksplas  
 Tel: 014/63.40.85  
 Fax: 014/67.38.60

Jan Peeters: Architect-zaakvoerder  
 Ben van Gils: Architect-zaakvoerder  
**Geert Verdonck: Architect-zaakvoerder**

Inhoud

**BOUWPLANNEN :  
 - Inplantingsplan en terreinprofielen**

Rev.	Datum	Voorwerp	Tek.
-	25-03-2022	Uitvoering	RD
A	05-05-2022	Wijziging opdrachtgever	BL
B			
C			
D			
E			

Schaal: 1/200	Getekend: RD	Dossiernr. 1740.20 lot 75
Aantal doc: 2	05 mei 2022	Plan nr. UP-A 2/2   Rev. -