



INPLANTINGSPLAN


SCHAAL 0 1 2 3

NIEUWBOUW KMO UNITS TE AARTSELAAR
MASTBOOMSTRAAT - OUDESTRAAT

UNIT 5A bis
OPP MAGAZIJN : 187.60 m²


schaal 1/750 - 1/250

Datum 11.06.2010

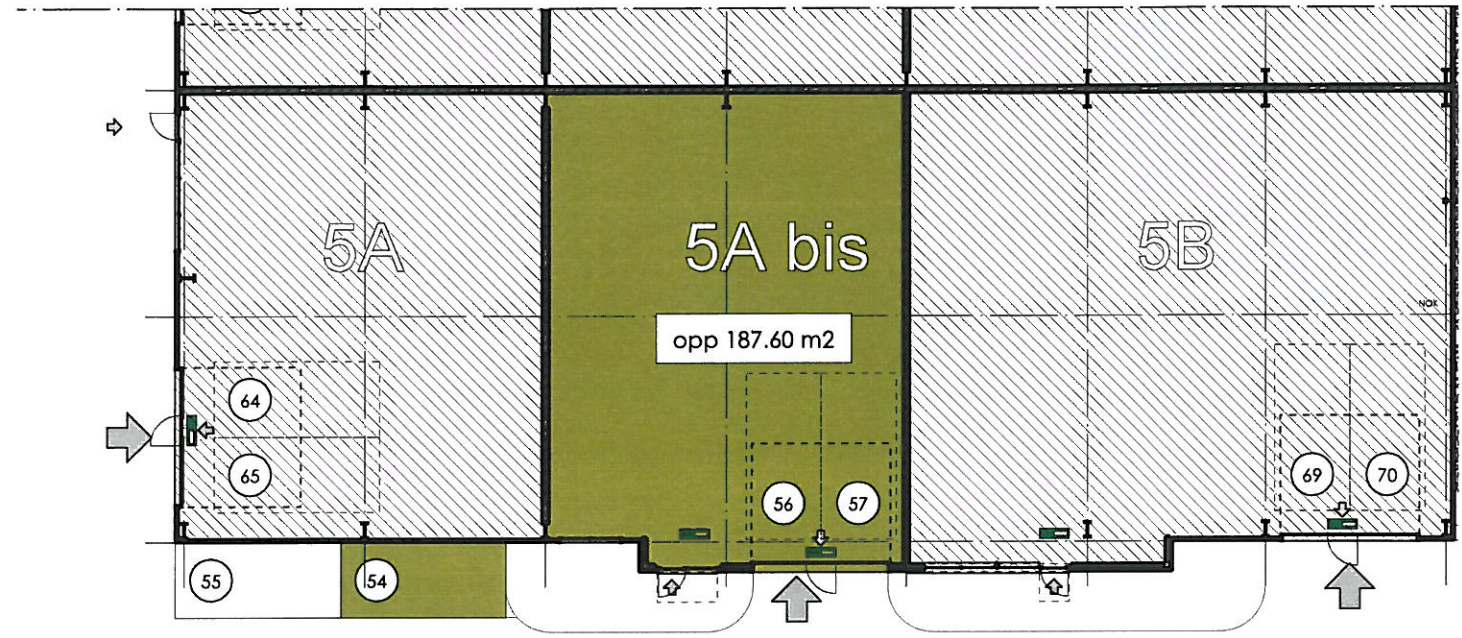

GRONDPLAN - BENEDENVERDIEPING

SCHAAL 0 1 3 5

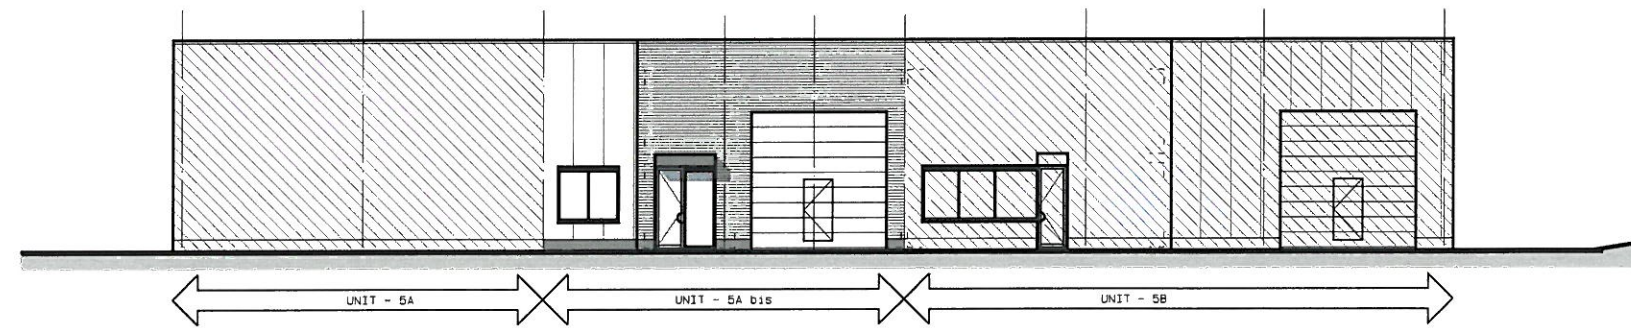

GEVELZICHT

SCHAAL 0 1 3 5

NOTA: DAGOPENING POORT: 4.50m b x 4.50m h

VERKOOPKANTOOR

...
...
...
...
...

ARCHITECT

AVONTS & PARTNERS NV
Tunnelweg 20
2845 Niel
tel: 03/609 90 00
fax: 03/609 90 99

